


HERMANSSON
HILLER
LUNDBERG


KARLSLUND SÄRSKILT BOENDE


2023-05-17

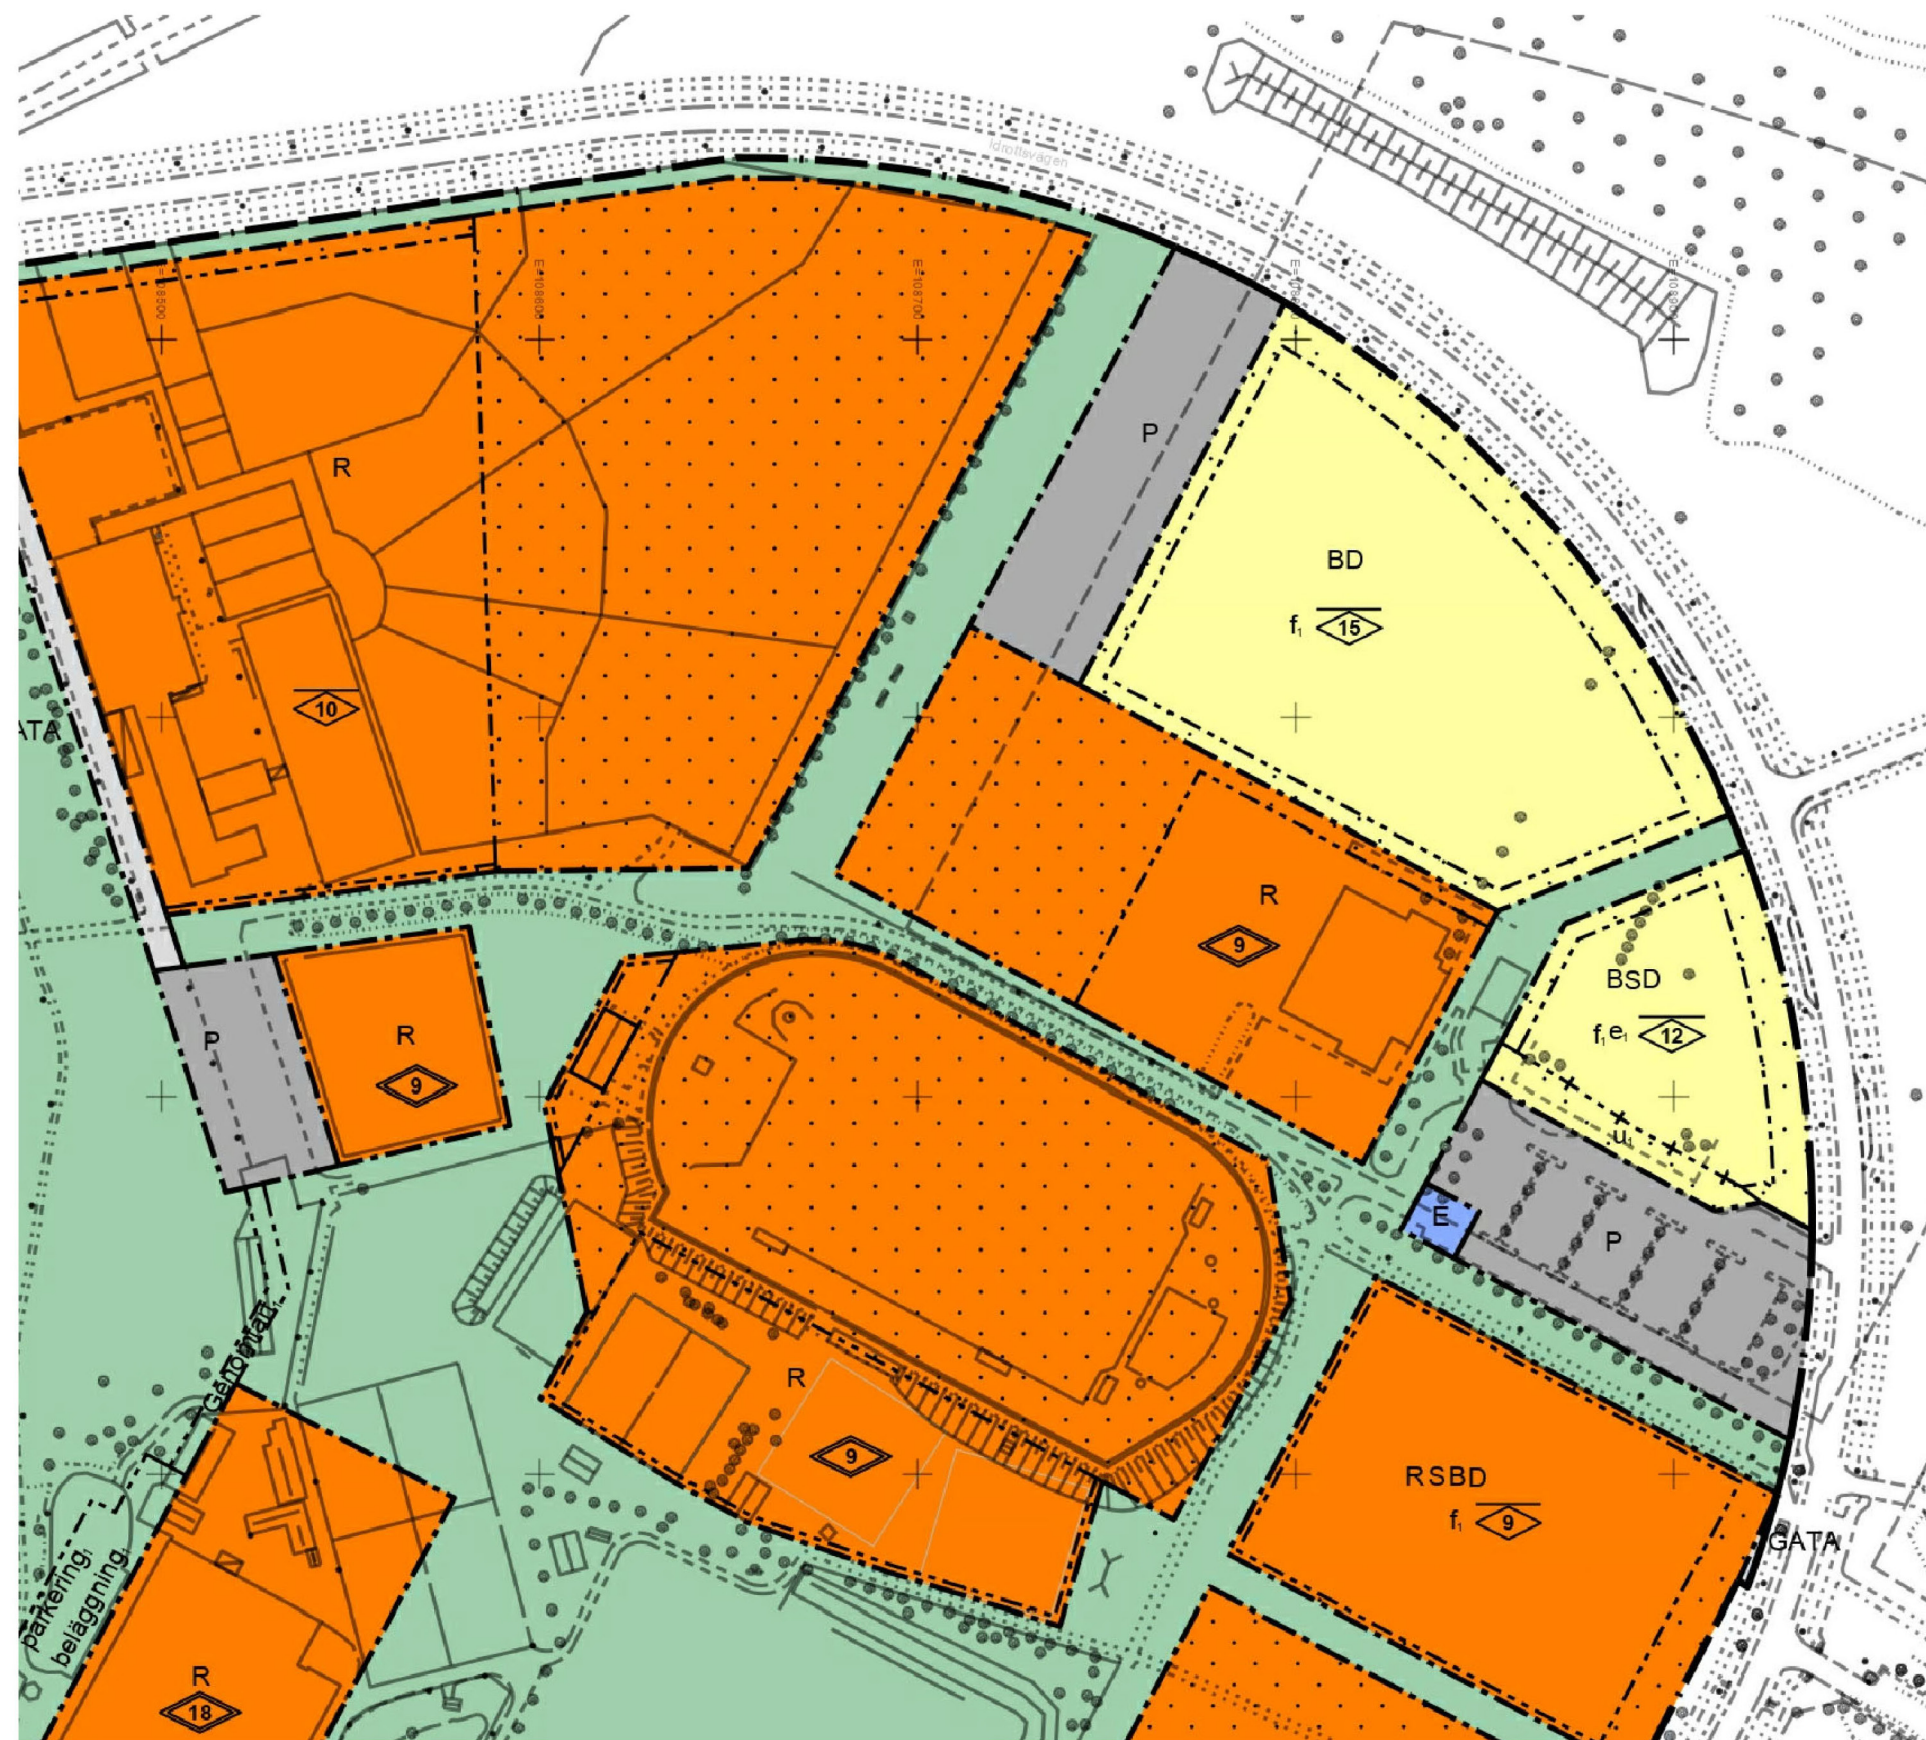








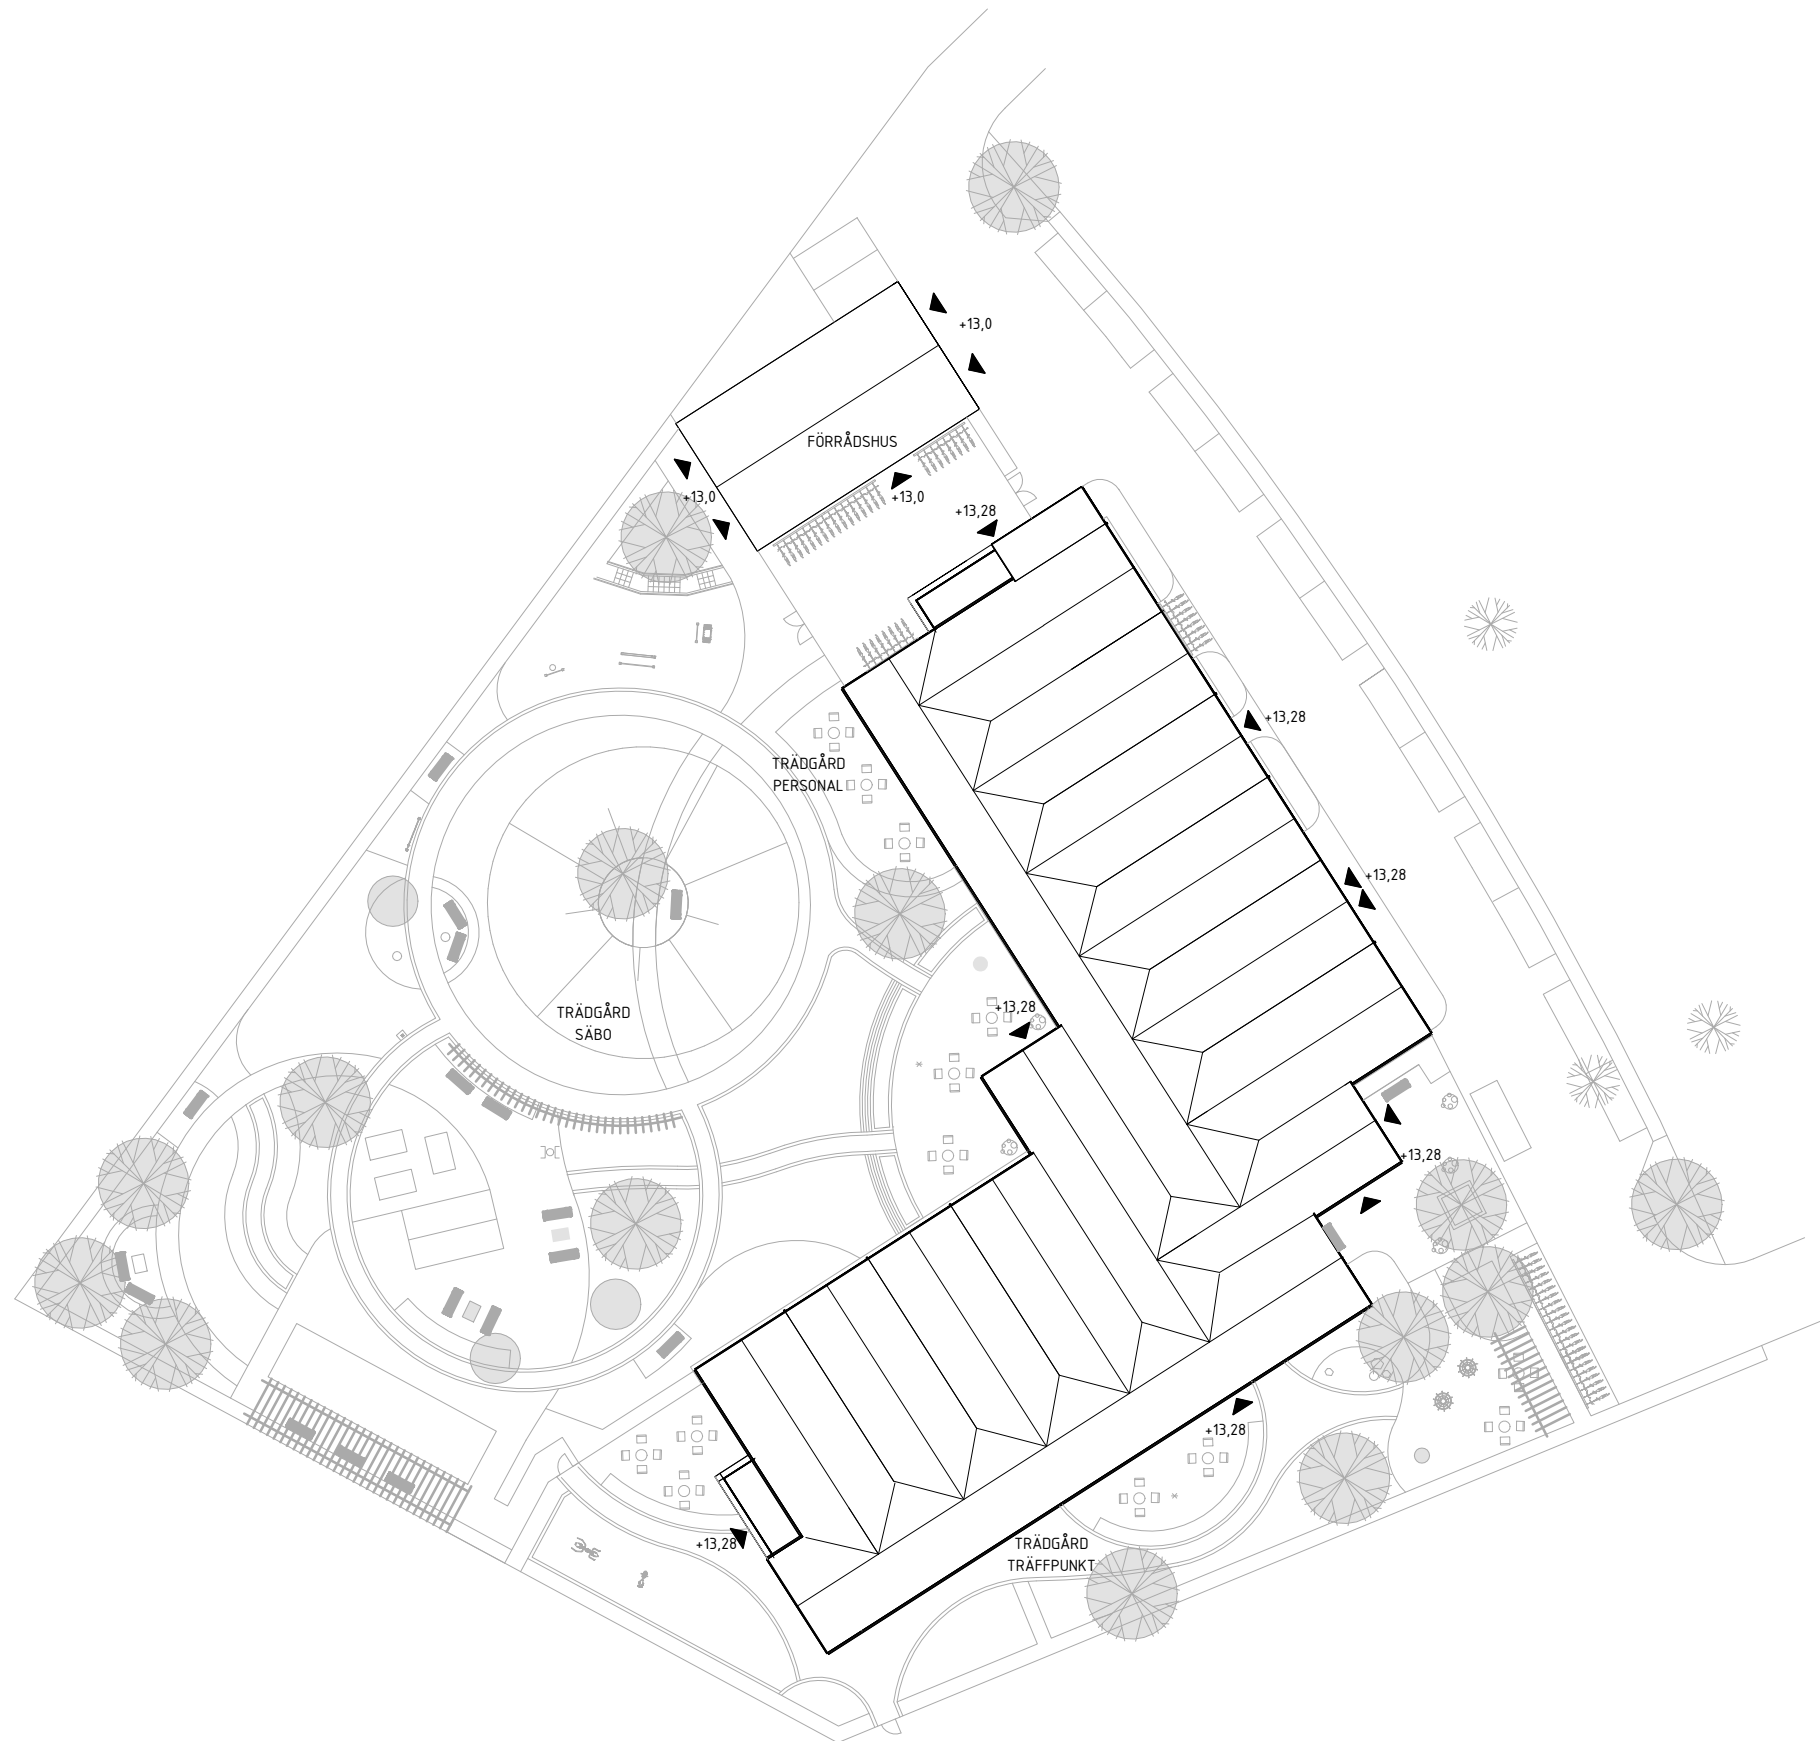

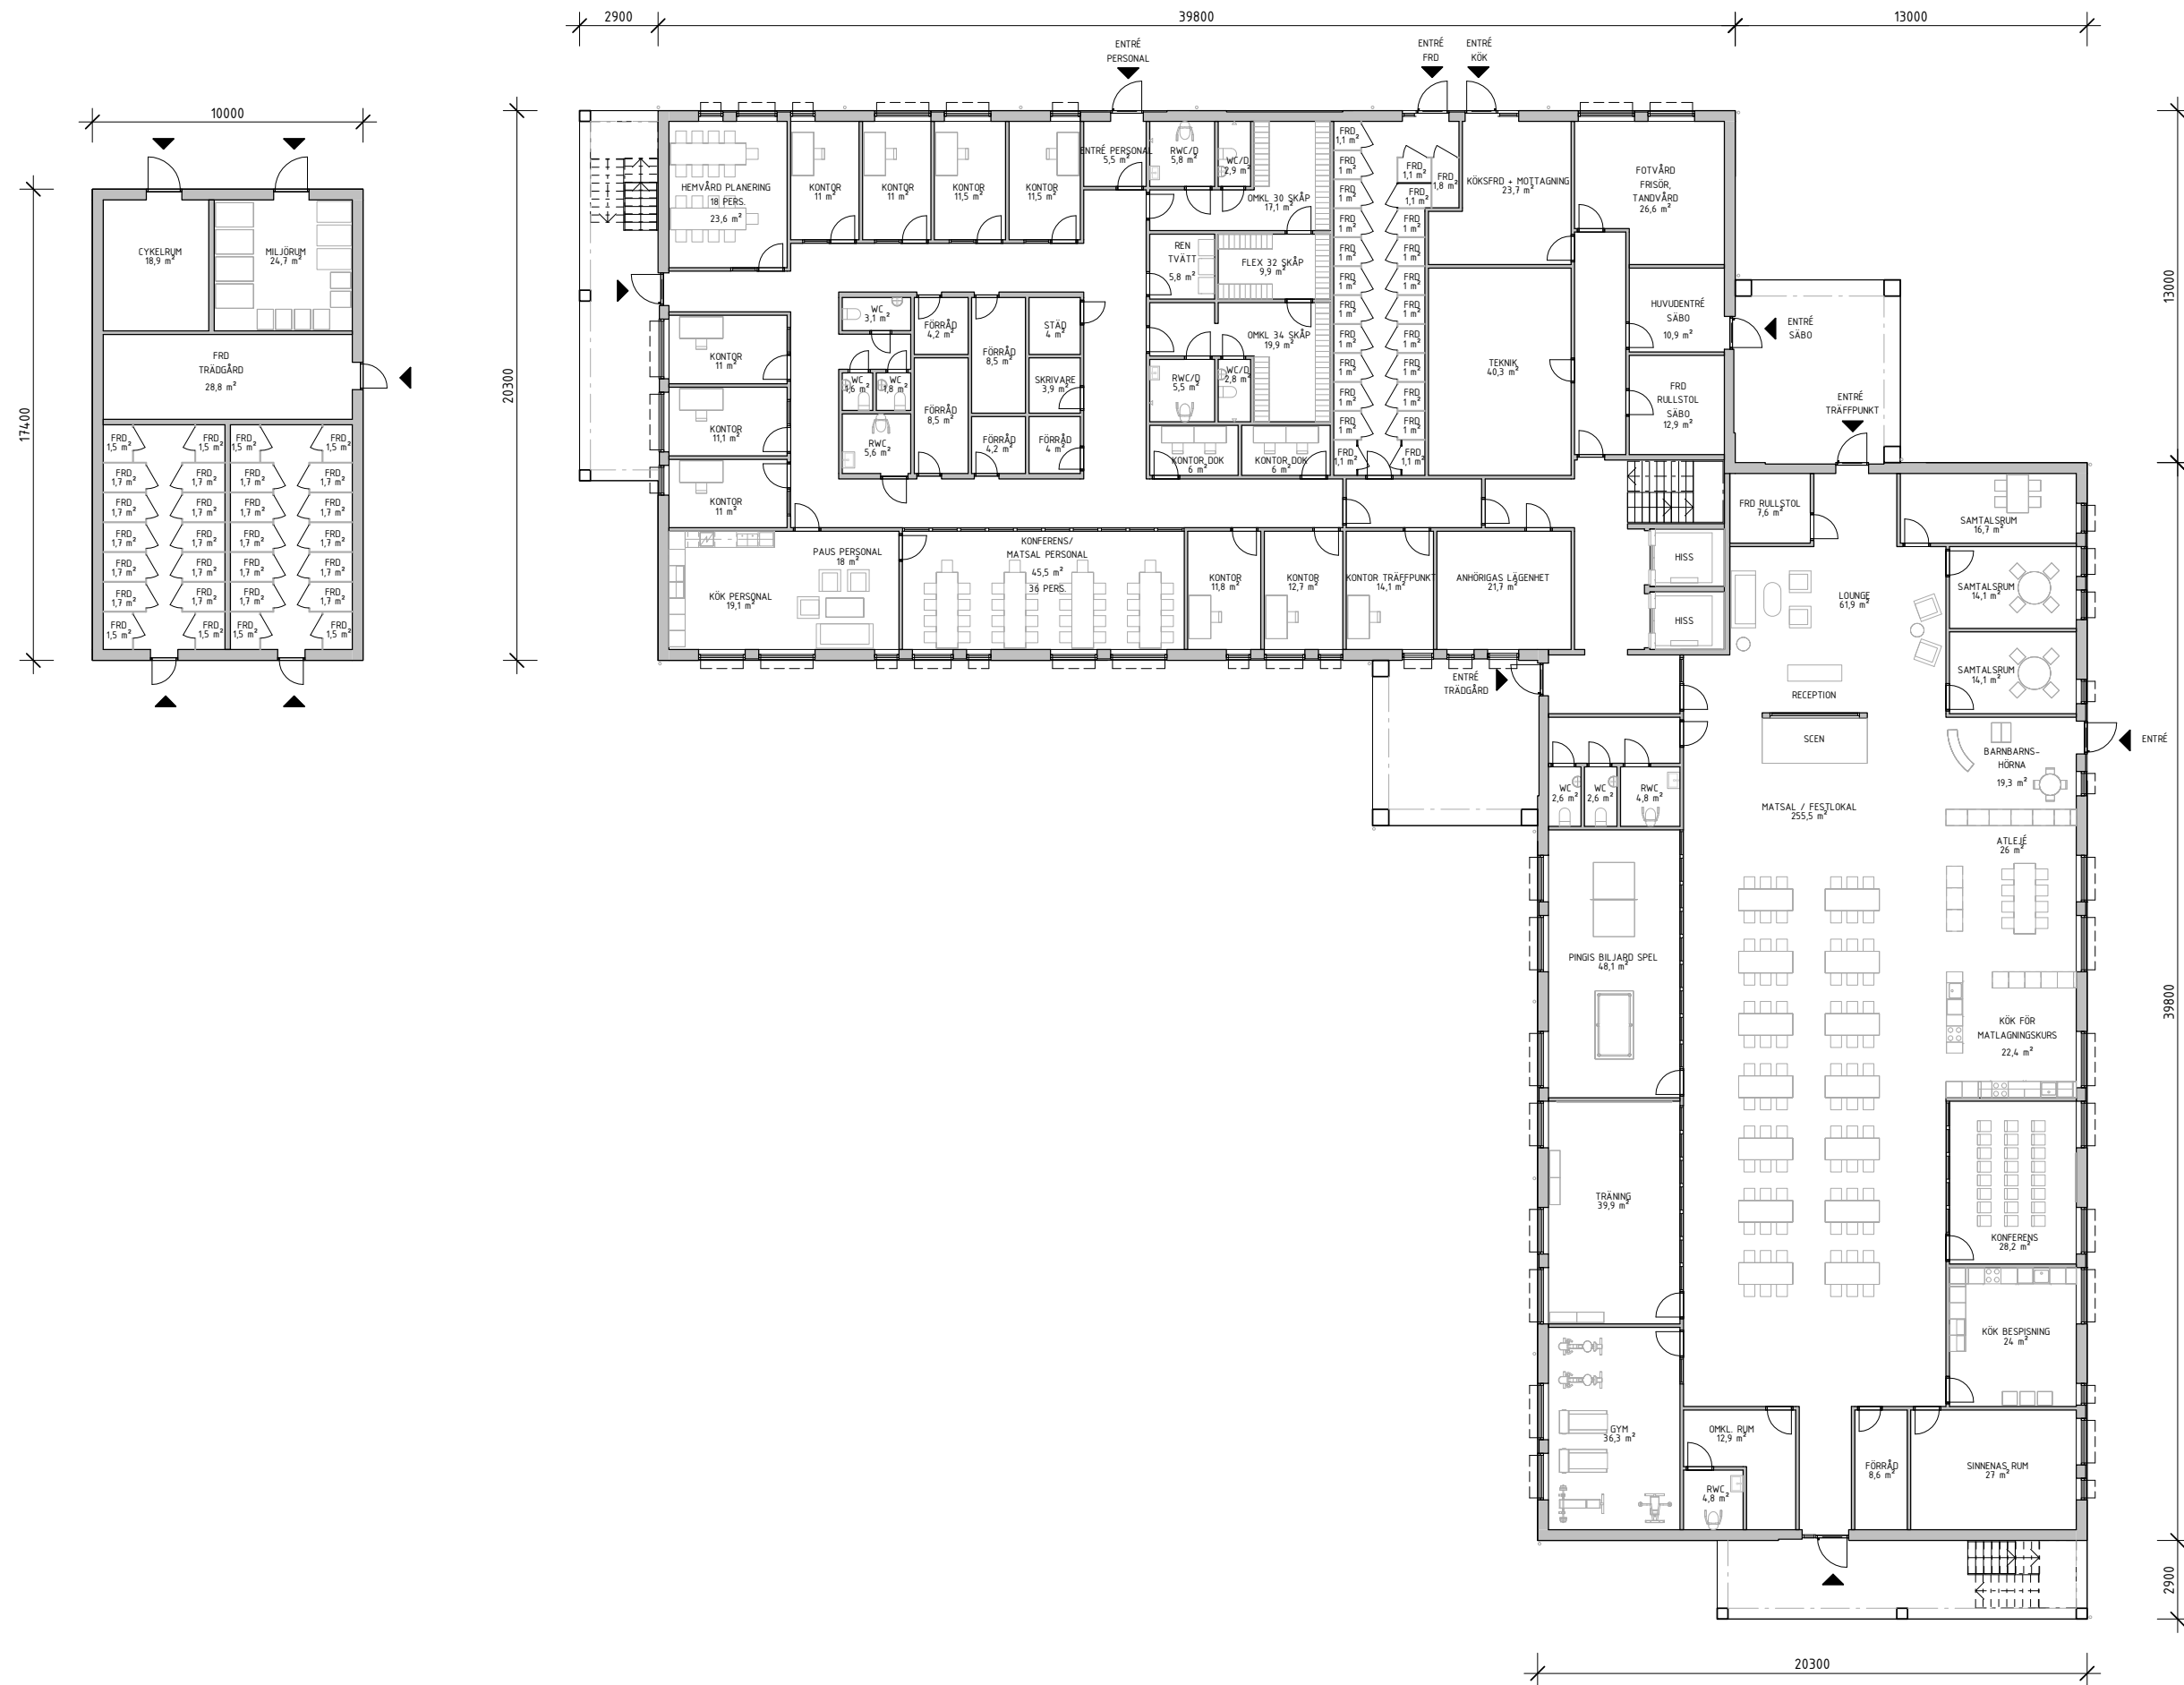




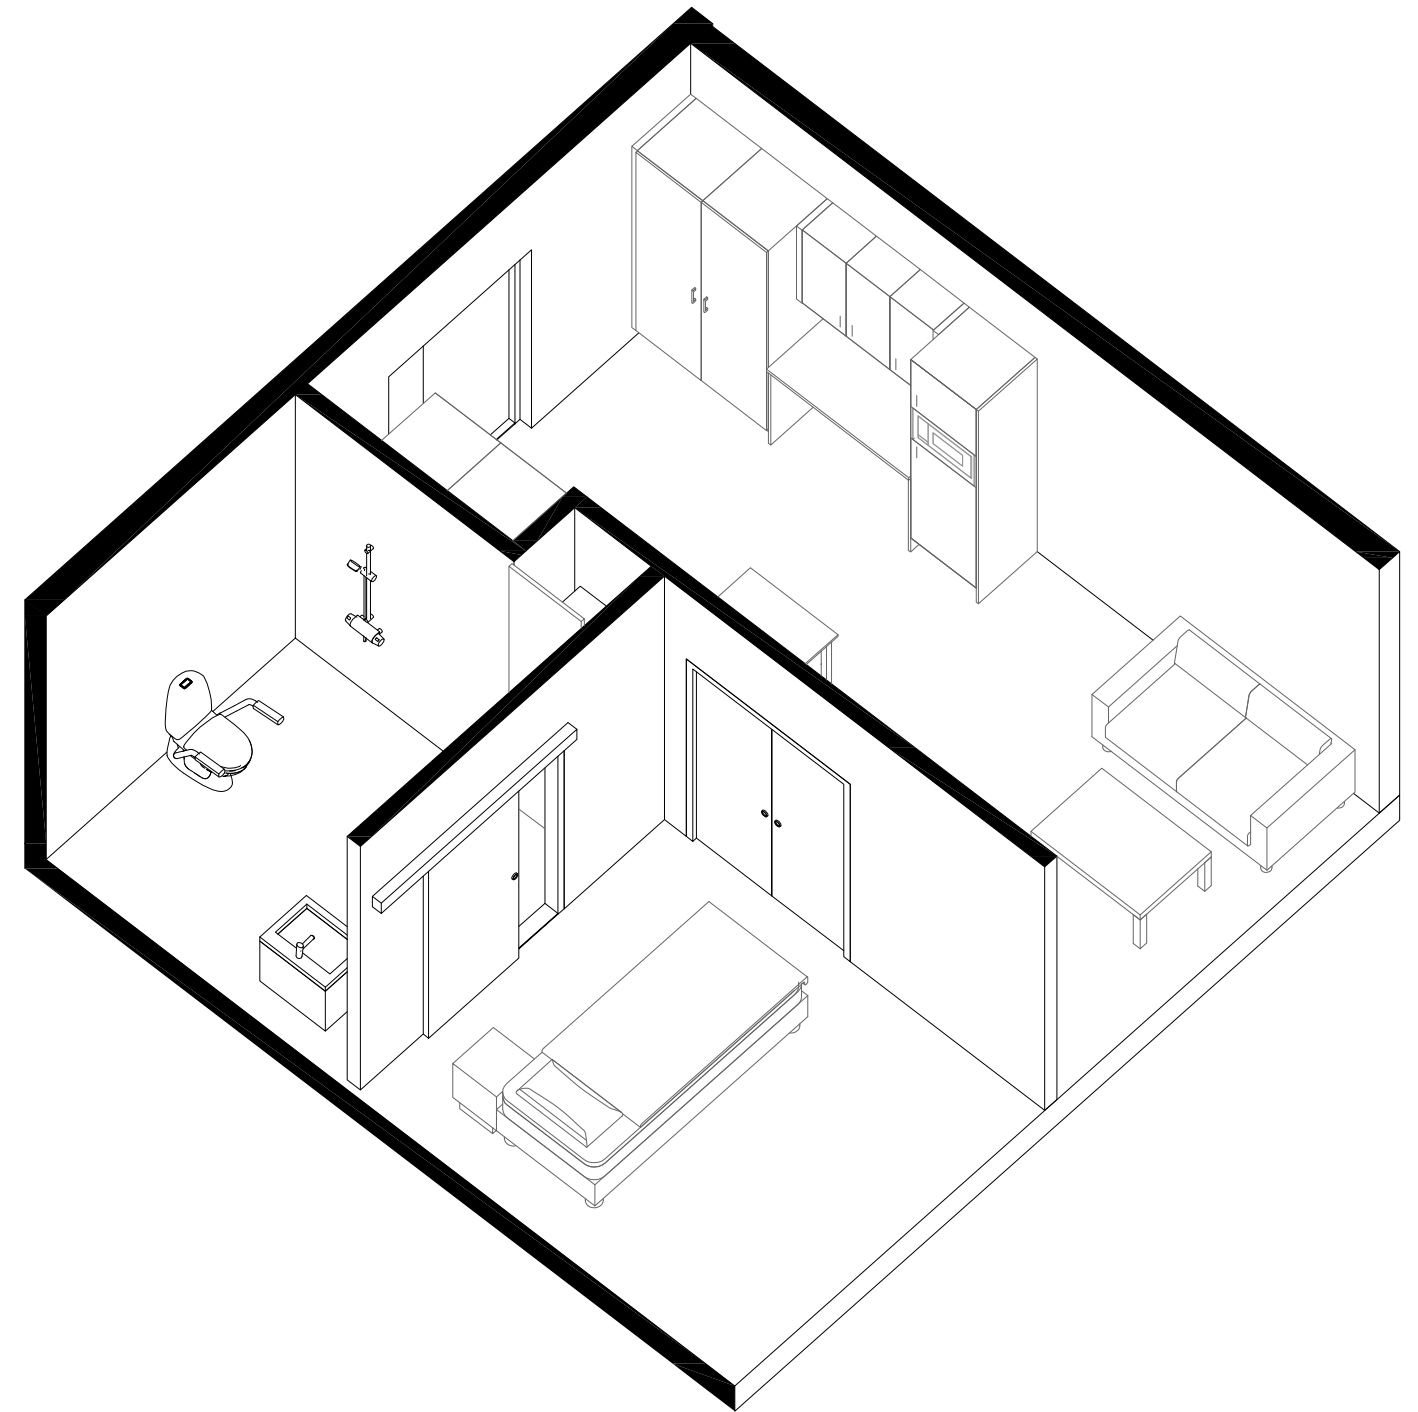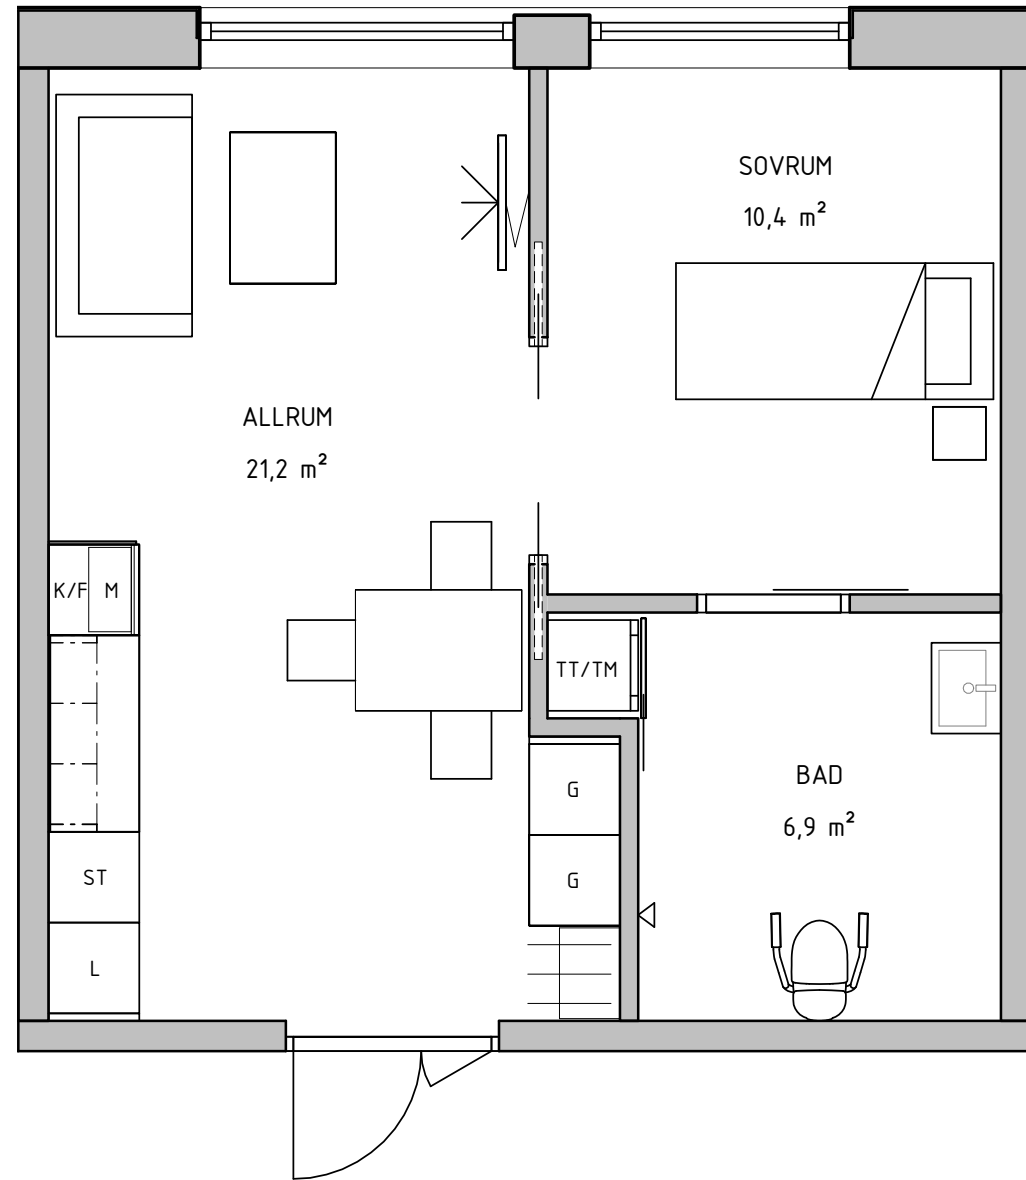

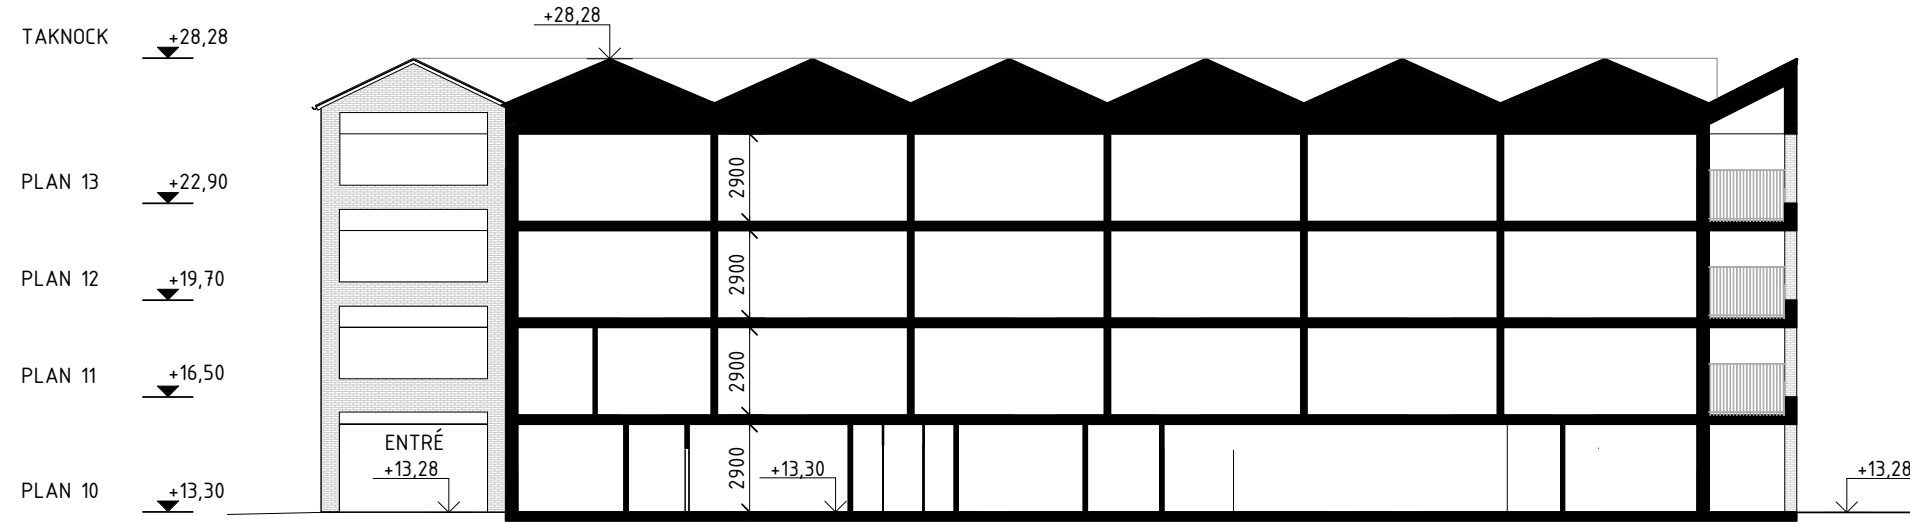

SEKTION A

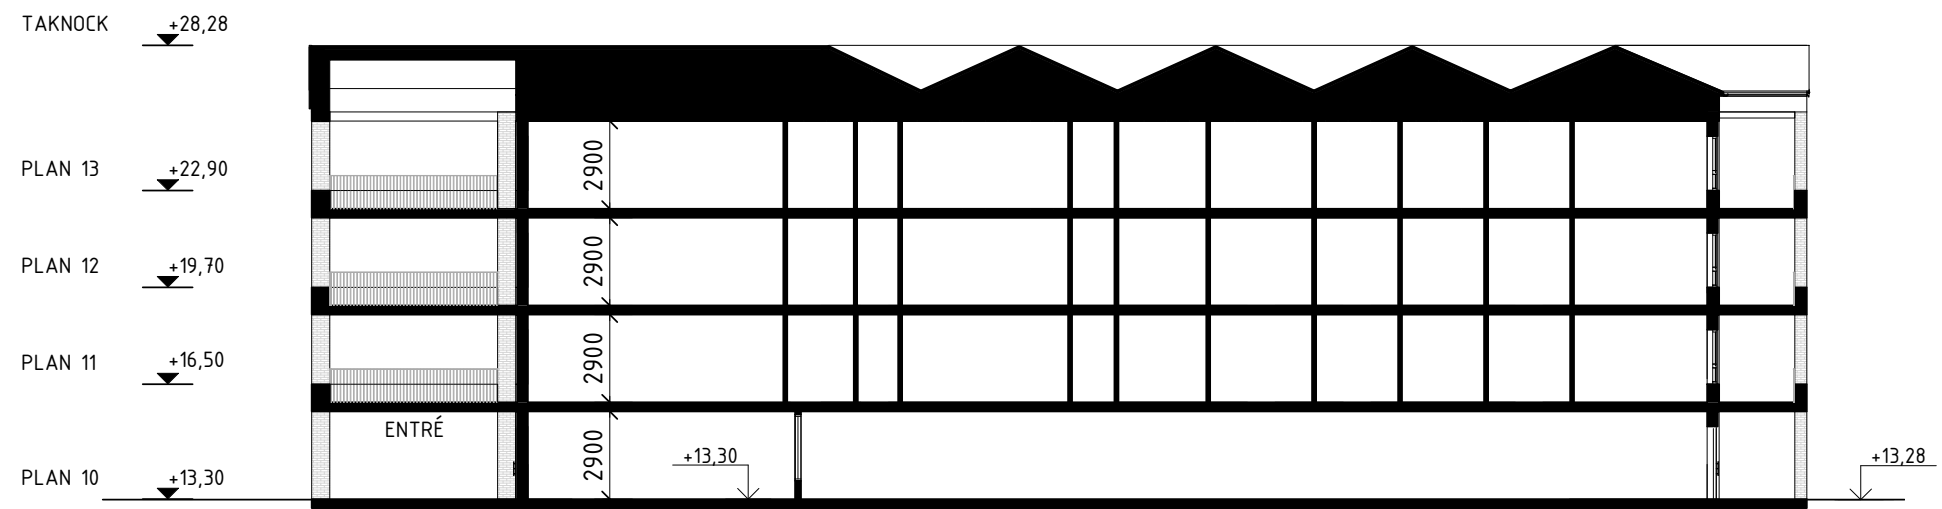

SEKTION B




FASAD MOT NORDOST




FASAD MOT SYDVÄST




FASAD MOT NORDVÄST

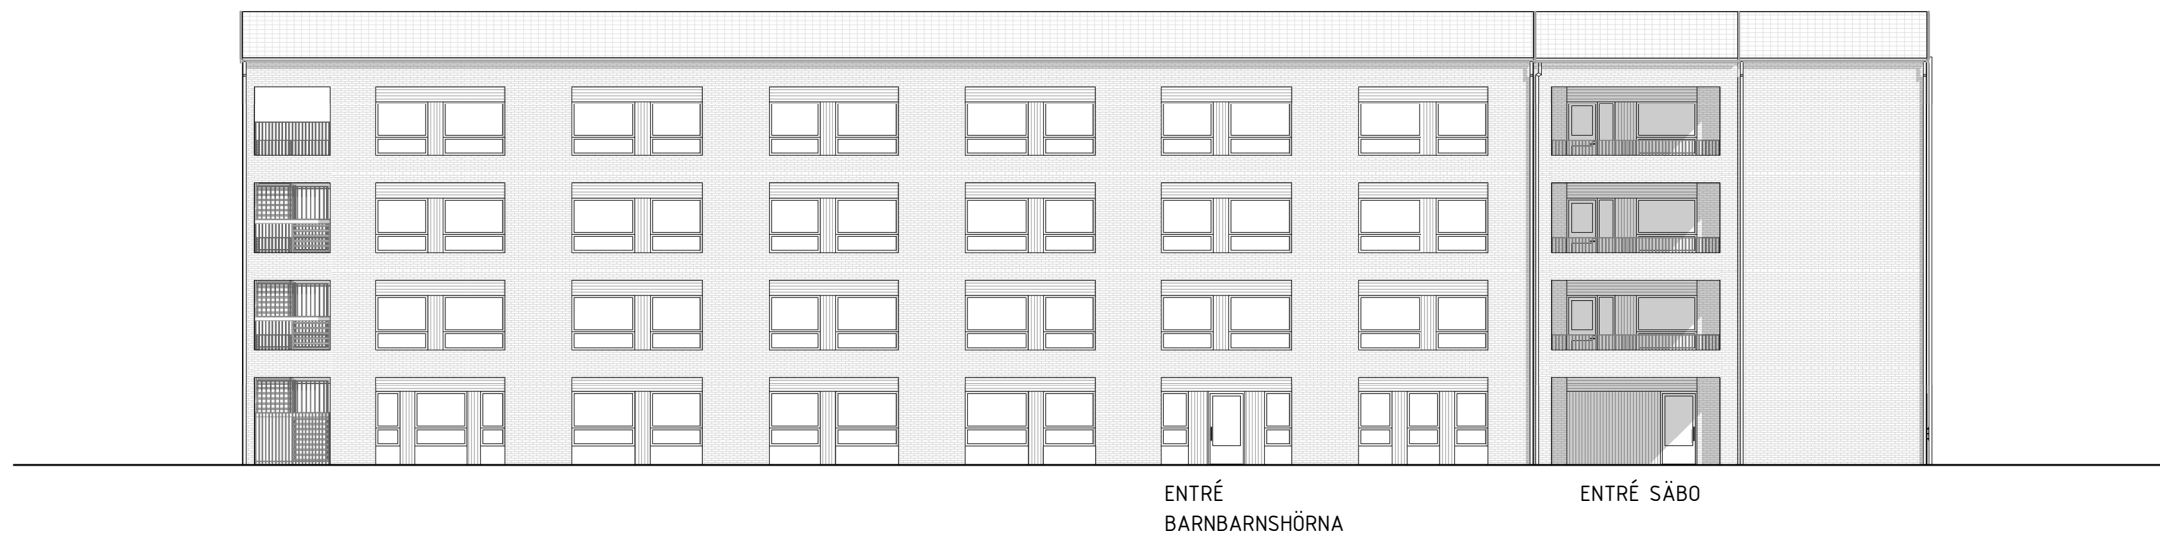


FASAD MOT SYDOST

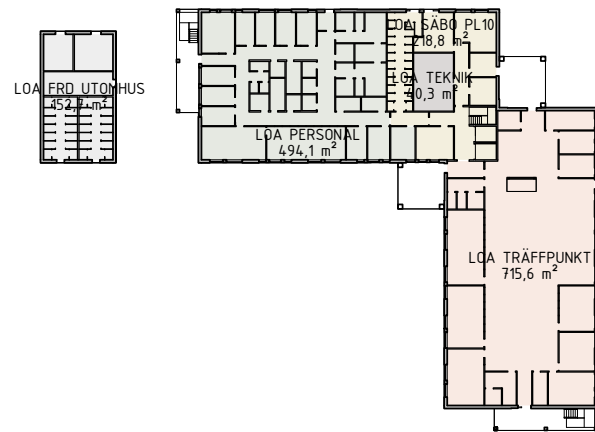


PLAN 10

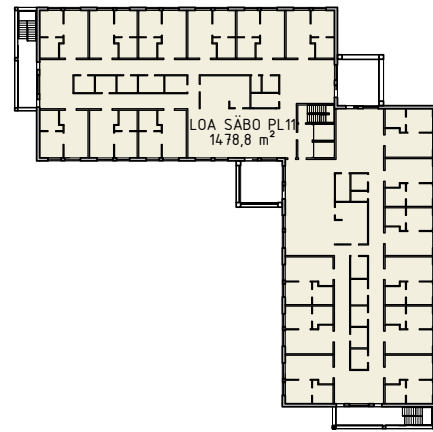




PLAN 11

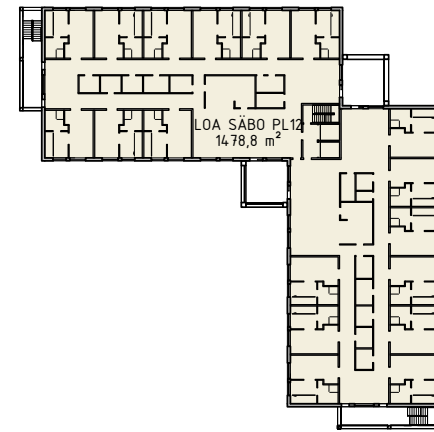

PLAN 12

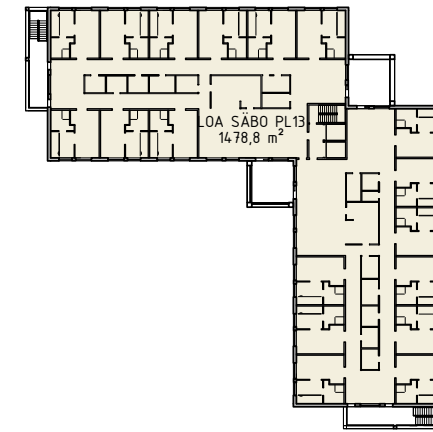

PLAN 13

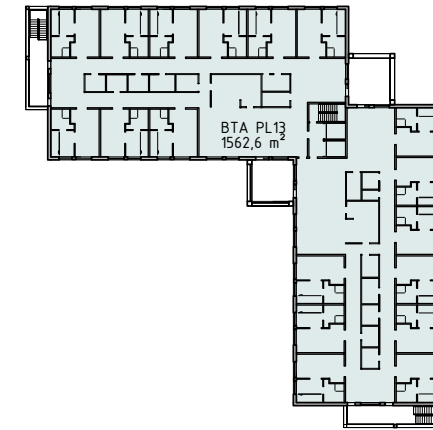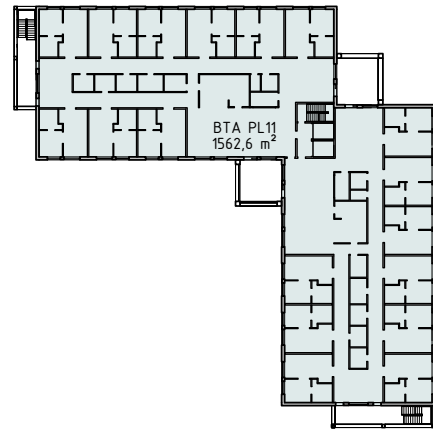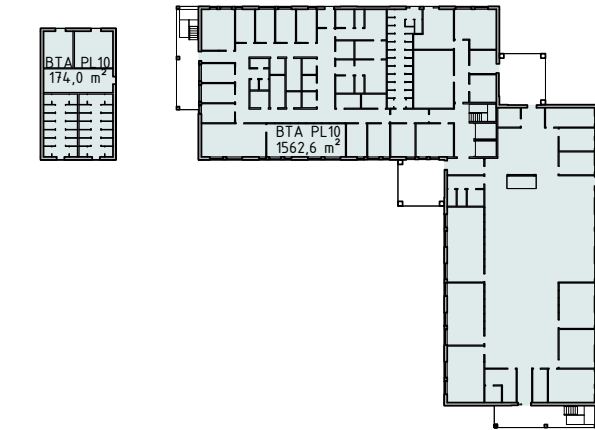

BRA

FRD UTOMHUS	
LOA FRD UTOMHUS	153 m ²
PERSONAL	
LOA PERSONAL	494 m ²
SÄBO	
LOA SÄBO PL10	219 m ²
LOA SÄBO PL11	1479 m ²
LOA SÄBO PL12	1479 m ²
LOA SÄBO PL13	1479 m ²
TEKNIK	
LOA TEKNIK	40 m ²
TRÄFFPUNKT	
LOA TRÄFFPUNKT	716 m ²
	6058 m ²

BTA

PLAN 10	
BTA PL10	1563 m ²
PLAN 10 FRD UTOMHUS	
BTA PL10	174 m ²
PLAN 11	
BTA PL11	1563 m ²
PLAN 12	
BTA PL12	1563 m ²
PLAN 13	
BTA PL13	1563 m ²
	6424 m ²

UTOMHUSYTOR

KVARVARANDE FASTIGHETSUTA	7848 m ²
SÄBO FASTIGHETSUTA	6768 m ²
	14616 m ²
TRÄDGÅRDSUTA TRÄFFPUNKT	ca 800 m ²
TRÄDGÅRDSUTA SÄBO	ca 2300 m ²
TRÄDGÅRDSUTA PERSONAL	ca 210 m ²



